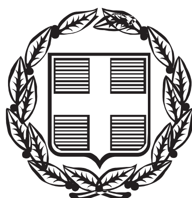


ΕΦΗΜΕΡΙΣ ΤΗΣ ΚΥΒΕΡΝΗΣΕΩΣ

ΤΗΣ ΕΛΛΗΝΙΚΗΣ ΔΗΜΟΚΡΑΤΙΑΣ

ΤΕΥΧΟΣ ΤΕΤΑΡΤΟ **Αρ. Φύλλου 110**

3 Μαρτίου 2000

ΠΕΡΙΕΧΟΜΕΝΑ

ΑΠΟΦΑΣΕΙΣ

ΑΝΑΚΟΙΝΩΣΕΙΣ

ΑΠΟΦΑΣΕΙΣ

Αριθ. 1009544/832/Β0010 (1)

Καθορισμός ορίων αιγιαλού και δημιουργία ζώνης παραλίας, στη θέση «Όρμος Φελλού» Κοιν. Γαυρίου νήσου Άνδρου.

Ο ΥΠΟΥΡΓΟΣ ΟΙΚΟΝΟΜΙΚΩΝ

Έχοντας υπόψη:

1. Τις διατάξεις των άρθρ.1 μέχρι και 7 του Α.Ν. 2344/1940 «περί αιγιαλού και παραλίας», όπως τροποποιήθηκε και συμπληρώθηκε με τις διατάξεις του άρθρου 13 του Ν. 1078/80 και του άρθρου 23 του Ν. 1337/83.

2. Τις διατάξεις του Ν. 3200/55 «περί διοικητικής αποκέντρωσης», όπως αυτές τροποποιήθηκαν και ισχύουν σήμερα με τα Ν.Δ. 532/79, Β.Δ. 704/70, Β.Δ. 705/70, Β.Δ. 192/72, Π.Δ. 71/84, Π.Δ. 347/86, Ν. 2026/92 και Π.Δ. 97/93.

3. Τις διατάξεις του Ν.Δ. 439/70 «περί συμπληρώσεως των διατάξεων περί αιγιαλού».

4. Τις διατάξεις του άρθρου 20 Ν. 719/77 «περί του τρόπου σύνταξης τοπογραφικών και υψομετρικών διαγραμμάτων από ιδιώτες μηχανικούς κ.λπ.».

5. Τις διατάξεις του άρθρου 100 του Π.Δ. 284/88 «περί συγκροτήσεως μεταξύ άλλων και της επιτροπής καθορισμού ορίων αιγιαλού και θέσεων αμμοληψίας».

6. Την 1078204/927/0006Α/6.8.1992 κοινή υπουργική απόφαση των Υπουργών Προεδρίας και Οικονομικών, με την οποία διατηρείται σε ισχύ η Επιτροπή Καθορισμού ορίων αιγιαλού και θέσεων αμμοληψίας.

7. Τις διατάξεις του άρθρου 19 παράγραφος 5 Α.Ν. 2344/95, του άρθρου 52 παράγραφος 6 Ν. 2218/94, του άρθρου 4 παρ.7 του Ν. 2240/94, δυνάμει των οποίων αρμοδιότητες του Υπουργείου Οικονομικών που είχαν μεταβιβασθεί στους Νομάρχες, ανήκουν στον Περ/κό Δ/ντή, σε συνδυασμό με αυτές του άρθρου 14 παρ. 2 του Ν. 2399/96 με τις οποίες προβλέπεται η κατάργηση των θέσεων των Περ/κών Δ/ντών, οι αρμοδιότητες πλέον του οποίου περιήλθαν στο Γενικό Γραμματέα της Περιφέρειας και ασκούνται από τον Αναπληρωτή Περ/κό Δ/ντή.

8. Τις διατάξεις του τέταρτου εδαφίου της παρ. 2 του άρθρου 1 και της παρ. 6 του ίδιου άρθρου του Ν. 2503/97 «Διοίκηση, οργάνωση, στελέχωση της Περιφέρειας, ρύθμιση θεμάτων για την τοπική αυτοδιοίκηση και άλλες διατάξεις» (ΦΕΚ 107/Α), σύμφωνα με τις οποίες οι Περιφερειακές Υπηρεσίες τρυ Υπουργείου Οικονομικών, που συγκροτούσαν την Περιφερειακή Διοίκηση του Νομού ή Νομαρχίας, δεν υπήχθησαν στην ενιαία οργανική μονάδα της Περιφέρειας, ούτε καταργήθηκαν, αλλά αποτελούν από 1.9.97, Υπηρεσίες του Υπουργείου Οικονομικών.

9.Την 1087903/1481/0006β/28.8.1997 απόφαση του Υπουργού Οικονομικών «περί μεταβίβασης αρμοδιοτήτων του Υπουργού Οικονομικών στους Προϊστάμενους των Περ/κών Υπηρεσιών του Υπουργείου Οικονομικών πλην Γ.Λ.Κ. και Γ.Χ. Κ.».

10. Την από 29.10.1998 έκθεση της κατά το άρθρο 100 Π.Δ. 284/88 αρμόδιας Επιτροπής καθορισμού ορίων αιγιαλού και παραλίας για τον καθορισμό ορίων αιγιαλού και δημιουργία ζώνης παραλίας στη θέση «Όρμος Φελλού» Κοινότητας Γαυρίου νήσου Άνδρου.

11. Το από Αύγουστο 1996 τοπογραφικό διάγραμμα, κλίμακας 1:500 σε μία πινακίδα, το οποίο συντάχθηκε από τον Κων. Παπαμακάριο Τοπογράφο Μηχανικό και ελέγχθηκε ως προς την ακρίβεια της αποτύπωσης την 29.10.1998 από τον Γεώργιο Αβραάμ, Τοπογράφο Μηχανικό της Κτηματικής Υπηρεσίας Ν. Κυκλάδων, και θεωρήθηκε την ίδια ημερομηνία από τον ίδιο όπως το άρθρο 20 του Ν. 719/77 ορίζει.

12.Το αριθ. 544.5/882/99/23.11.1999 έγγραφο του Γενικού Επιτελείου Ναυτικού, με το οποίο συμφωνεί με τα καθορισθέντα από την Επιτροπή όρια, αποφασίζουμε:

Την επικύρωση της από 29.10.1998 έκθεσης της κατά το άρθρο 100 Π.Δ. 284/88 αρμόδιας Επιτροπής περί χάραξης των ορίων αιγιαλού και δημιουργία ζώνης παραλίας στη θέση «Όρμος Φελλού» Κοιν. Γαυρίου νήσου Άνδρου, καθώς επίσης και το από Αύγουστο 1996 Τοπογραφικό διάγραμμα κλίμακας 1:500 σε μία πινακίδα, το οποίο συντάχθηκε από τον Τοπογράφο Μηχανικό Κων. Παπαμακάριο και το οποίο ελέγχθηκε ως προς την ακρίβεια της αποτύπωσης και θεωρήθηκε την 29.10.98 από τον Τοπογράφο Μηχανικό Γ. Αβραάμ, Κτηματικής Υπηρεσίας Ν. Κυκλάδων, όπως ορίζουν οι διατάξεις του Ν. 719/77.

Στο τοπογραφικό αυτό διάγραμμα καθορίσθηκε από την αρμόδια επιτροπή, η οριογραμμή του αιγιαλού με κόκκινη συνεχή πολυγωνική γραμμή, με στοιχεία από 1,2,3, ..., 17,18,19.

Η οριογραμμή της παραλίας με κίτρινη συνεχή πολυγωνική γραμμή με στοιχεία από 1΄, 2΄, 3΄, ... 17΄, 18΄, 19΄.

Καθορίζει ζώνη παραλίας πλάτους 10 μ. επειδή δεν εξυπηρετούνται οι σκοποί του άρθρου 7 παρ. 1 του Α.Ν. 2344/40.

Αποφαίνεται ότι δεν υφίσταται παλαιός αιγιαλός.

Η παρούσα απόφαση με την έκθεση της επιτροπής και το τοπογραφικό διάγραμμα να δημοσιευθούν στην Εφημερίδα της Κυβερνήσεως.

Αθήνα, 11 Φεβρουαρίου 2000

Με εντολή Υπουργού
Ο Γενικός Γραμματέας
ΧΑΡΗΣ ΑΛΑΜΑΝΟΣ

ΕΚΘΕΣΗ

Επιτροπής καθορισμού ορίων αιγιαλού και παραλίας στη θέση «Όρμος Φελλού» Κοινότητας Γαυρίου Ν. Άνδρου (άρθρο 100 ΠΔ 284/88).

Για τον καθορισμό των ορίων αιγιαλού και παραλίας που γίνεται για πρώτη φορά στη θέση «Όρμος Φελλού» Κοινότητας Γαυρίου της Ν. Άνδρου.

Στη Άνδρο σήμερα, 29 Οκτωβρίου 1998, οι υπογεγραμμένοι:

1) Στέλιος Σεζένιας, εφοριακός ΔΕ/Α' Προϊστάμενος Κτηματικής Υπηρεσίας Κυκλάδων, πρόεδρος

2) Γεώργιος Αβραάμ, Τοπογράφος Μηχανικός, υπάλληλος Κτηματικής Υπηρεσίας Κυκλάδων, μέλος και

3) Μιχαήλ Πέτσας, Λιμενάρχης Γαυρίου, ως μέλος,

αποτελούντες την επιτροπή καθορισμού των ορίων αιγιαλού και παραλίας σύμφωνα με το άρθρο 100 του Π.Δ. 284/88 και της Γ2562/15.6.1998 απόφασης Υπουργείου Οικονομικών / Οικονομικής Επιθεώρησης Αττικής / Υποδιεύθυνσης Ανατ. Αττικής πήγαμε κατόπιν τηλεφωνικής πρόσκλησης του προέδρου στην προαναφερόμενη περιοχή.

Αφού έλαβε υπόψη:

1) Την από 30.10.98 αίτηση του Κ. Παπαμακάριου, με την οποία ζητείται ο καθορισμός των ορίων του αιγιαλού και της παραλίας στην παραπάνω περιοχή.

2) Το τοπογραφικό και υψομετρικό διάγραμμα εξαρτημένο από το κρατικό τριγωνομετρικό δίκτυο (ΓΥΣ) σε μία πινακίδα και κλίμακα 1:500, που συντάχθηκε από τον Κώστα Παπαμακάριο Διπλ. Τοπογράφο Μηχανικό τον Αύγουστο του 1996, ελέγχθηκε στο πεδίο για την ακρίβεια της αποτύπωσης από τον Γιώργο Αβραάμ Τοπογράφο Μηχανικό την 29.10.98 και θεωρήθηκε από τον ίδιο την ίδια ημερομηνία όπως ορίζει το άρθρο 20 του Ν. 719/77.

3) Τις διατάξεις του Ν. 1337/83 και του Α.Ν. 2344/40, όπως αυτός τροποποιήθηκε και την προς αυτόν σχετική Δικαστηριακή και Διοικητική Νομολογία.

4) Την αντίληψη που σχηματίστηκε από την επί τόπου μετάβαση για το πλάτος της ζώνης της ξηράς που βρέχεται από τις μέγιστες πλην συνήθεις αναβάσεις των χειμερινών κυμάτων και των λοιπών συναφών στοιχείων όπως:

α) Το γεγονός ότι η ακτή σε όλο το μήκος της είναι βραχώδης με κλίσεις απότομες και υποτυπώδη βλάστηση.

β) Το γεγονός ότι η περιοχή επηρρεάζεται από Δυτικούς-Νοτιοδυτικούς ανέμους και το βάθος της θάλασσας θεωρείται σχετικά μικρό, αποφασίζει:

1) Καθορίζει στο παραπάνω τοπογραφικό διάγραμμα:

α) Την οριογραμμή του αιγιαλού με κόκκινη συνεχή πολυγωνική γραμμή με στοιχεία 1, 2, 3, ... 17, 18, 19 της οποίας οι κορυφές εξασφαλίζονται με συντεταγμένες από το Κρατικό Τριγωνομετρικό δίκτυο ΓΥΣ σε προβολή ΕΓΣΑ 87, όπως φαίνονται στο τοπογραφικό διάγραμμα.

β) Την οριογραμμή της παραλίας με κίτρινη συνεχή πολυγωνική γραμμή με στοιχεία 1΄, 2΄, 3΄,...... 17΄, 18΄, 19΄ της οποίας οι κορυφές εξασφαλίζονται με συντεταγμένες από το Κρατικό Τριγωνομετρικό δίκτυο ΓΥΣ σε προβολή ΕΓΣΑ 87, όπως φαίνονται στο τοπογραφικό διάγραμμα.

γ) Καθορίζει ζώνη παραλίας πλάτους 10,00 μέτρων επειδή δεν εξυπηρετούνται οι σκοποί του άρθρου 7 παραγρ. 1 του Α.Ν. 2344/40.


2) Αποφαίνεται ότι δεν υφίσταται παλαιός αιγιαλός.

Η Επιτροπή

Ο Πρόεδρος
ΣΤΕΛΙΟΣ ΣΕΖΕΝΙΑΣ

Τα Μέλη
1. ΓΕΩΡΙΟΣ ΑΒΡΑΑΜ
Τοπογράφος Μηχανικός

2. ΜΙΧΑΗΛ ΠΕΤΣΑΣ
Λιμενάρχης Γαυρίου

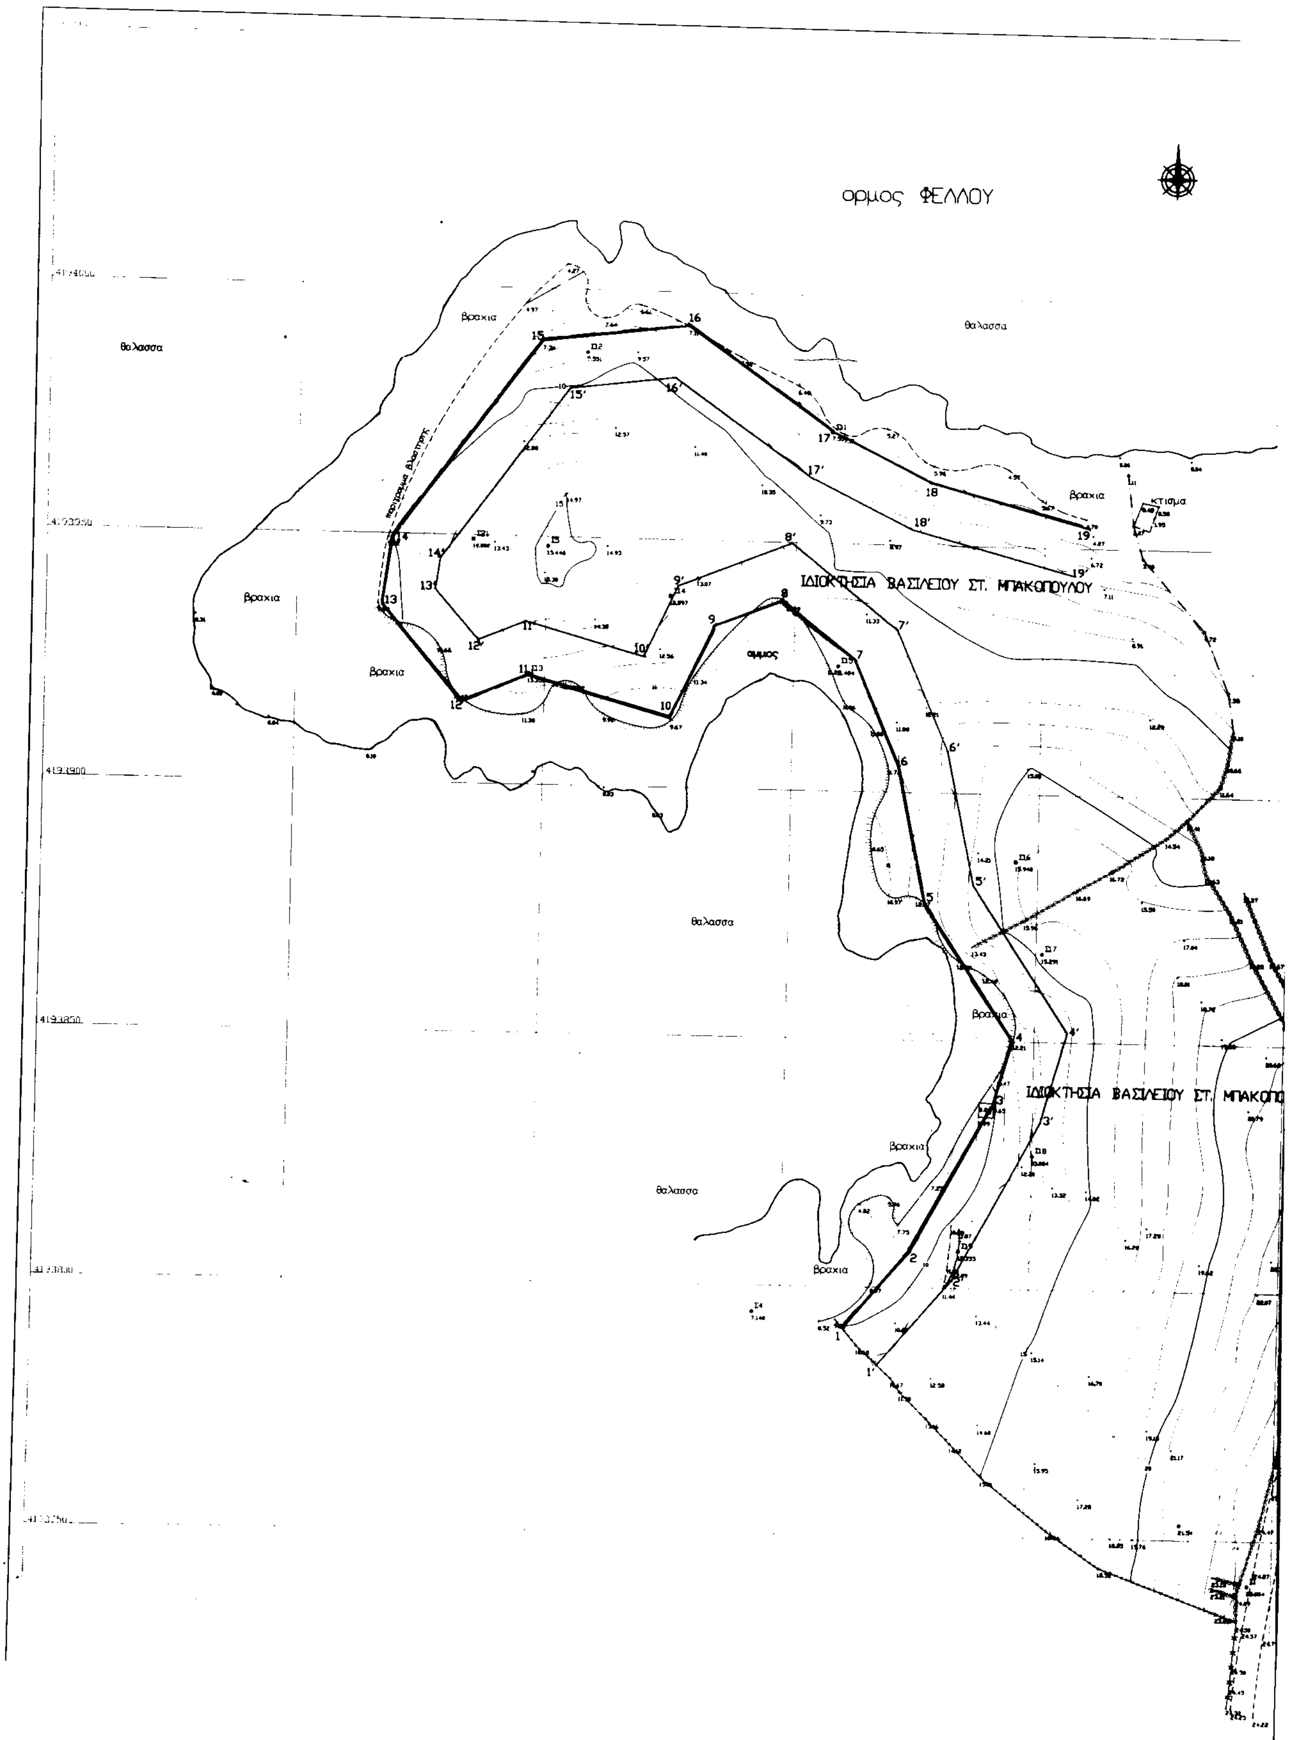


ορμος ΦΕΛΛΟΥ
θαλασσα
βραχια
κτισμα
ΙΔΙΟΚΤΗΣΙΑ ΒΑΣΙΛΕΙΟΥ ΣΤ. ΜΠΑΚΟΠΟΥΛΟΥ
αμμος
ΙΔΙΟΚΤΗΣΙΑ ΒΑΣΙΛΕΙΟΥ ΣΤ. ΜΠΑΚΟΠ

ΥΠΟΜΝΗΜΑ ΣΥΜΒΟΛΩΝ

- στάση πολυγωνομετρίας
- μόνιμη σήμανση στάσεων πολυγωνομετρίας (beton)
- κολώνα ΔΕΗ
- βραχοσημο με μπογιά
- ξερολιθιά
- φρύδι πρανούς–όριο βλάστησης
- Ι/Π κτίσμα
- αμμουδιά

ΑΠΟΣΠΑΣΜΑ ΧΑΡΤΗ 1:50000

(Η θέση σημειώνεται στο απόσπασμα με κόκκινο χρώμα)

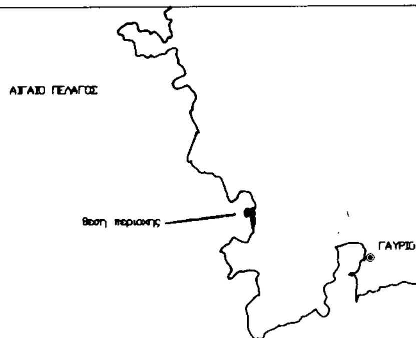

Ν. ΑΝΔΡΟΣ

Ελέγχθηκε και θεωρήθηκε επί τόπου για την ακρίβεια της αποτύπωσης
Ερμούπολη 29 Οκτωβρίου 1998
Ο ΜΗΧΑΝΙΚΟΣ
ΑΒΡΑΑΜ ΓΕΩΡΓΙΟΣ
ΑΓΡΟΝΟΜΟΣ ΤΟΠΟΓΡΑΦΟΣ ΜΗΧΑΝΙΚΟΣ

ΠΑΚΟΠΟΥΛΟΥ

ΣΥΝΤΕΤΑΓΜΕΝΕΣ ΚΟΡΥΦΩΝ ΟΡΙΟΓΡΑΜΜΩΝ

ΑΙΓΙΑΛΟΣ α/α	x	ψ	ΠΑΡΑΛΙΑ α/α	x	ψ
1	562312.857	4193791.518	1΄	562319.866	4193784.320
2	562326.118	4193807.194	2΄	562334.444	4193801.553
3	562342.216	4193837.461	3΄	562351.549	4193833.712
4	562345.810	4193850.196	4΄	562356.682	4193851.903
5	562327.646	4193877.533	5΄	562337.039	4193881.465
6	562321.822	4193905.333	6΄	562331.401	4193908.383
7	562312.635	4193926.467	7΄	562320.877	4193932.666
8	562297.556	4193938.407	8΄	562299.197	4193949.863
9	562283.997	4193932.910	9΄	562276.597	4193940.700
10	562275.351	4193914.373	10΄	562269.861	4193926.259
11	562246.655	4193922.281	11΄	562246.001	4193932.834
12	562233.637	4193916.810	12΄	562236.495	4193928.897
13	562217.265	4193935.840	13΄	562227.820	4193938.924
14	562219.209	4193949.181	14΄	562228.749	4193945.300
15	562248.372	4193989.330	15΄	562253.922	4193979.956
16	562277.665	4193993.058	16΄	562275.071	4193982.647
17	562306.869	4193972.432	17΄	562302.371	4193963.366
18	562326,786	4193962,522	18΄	562323,234	4193953,119
19	562359.020	4193953.925	19΄	562355.468	4193944.577

ΣΥΝΤΕΤΑΓΜΕΝΕΣ ΤΡΙΓΩΝΟΜΕΤΡΙΚΩΝ ΚΑΙ ΣΤΑΣΕΩΝ ΠΟΛΥΓΩΝΟΜΕΤΡΙΑΣ

α/α	x	ψ	z	χαρακτηρισμός
Τ3	562130.410	4195491.030	198.760	βάθρο ΓΥΣ
Τ7	562815.240	4198776.870	675.780	βάθρο ΓΥΣ
Σ1	562395.109	4193740.935	25.084	πασσαλος
Σ2	562415.006	4193800.642	24.656	πασσαλος
Σ3	562418.744	4193946.064	14.312	πασσαλος
Σ4	562294.486	4193794.694	7.140	πασσαλος
Σ5	562250.142	4193948.073	15.446	πασσαλος
Σ6	562441.240	4194077.743	1.011	πασσαλος
Σ7	562273.929	4195178.104	65.829	πασσαλος
Σ8	562284.966	4194550.486	2.391	πασσαλος
Σ11	562306.869	4193972.432	7.559	τσιμεντο
Σ12	562257.226	4193987.299	9.551	βραχοσημο
Σ13	562246.655	4193922.281	13.353	τσιμεντο
Σ14	562275.045	4193938.573	13.597	τσιμεντο
Σ15	562308.999	4193925.198	11.484	βραχοσημο
Σ16	562345.483	4193886.402	15.940	τσιμεντο
Σ17	562351.254	4193867.842	15.291	πασσαλος 1.50
Σ18	562350.080	4193826.996	13.084	βραχοσημο
Σ19	562335.695	4193807.465	12.355	βραχοσημο
Σ21	562235.215	4193949.176	14.002	τσιμεντο

ΜΗΚΗ ΠΛΕΥΡΩΝ ΑΙΓΙΑΛΟΥ / ΕΞΑΣΦΑΛΙΣΕΙΣ ΚΟΡΥΦΩΝ ΑΙΓΙΑΛΟΥ

α/α	ΑΠΟΣΤΑΣΕΙΣ ΜΕΤΑΞΥ	α/α	ΑΠΟΣΤΑΣΕΙΣ ΑΠΟ ΣΤΑΣΕΙΣ	
1-2	20.53	1	Σ4=18.64	Σ19=27.85
2-3	34.28	2	Σ8=31.09	Σ19=9.58
3-4	13.23	3	Σ18=13.09	Σ19=30.70
4-5	32.82	4	Σ17=18.47	Σ18=23.59
5-6	28.40	5	Σ16=19.92	Σ17=25.52
6-7	23.04	6	Σ15=23.64	Σ16=30.30
7-8	19.23	7	Σ14=39.49	Σ15=3.85
8-9	14.63	8	Σ14=22.51	Σ15=17.48
9-10	20.45	9	Σ13=38.83	Σ14=10.59
10-11	29.77	10	Σ13=29.77	Σ14=24.20
11-12	14.12	11 = Σ13	Σ5=26.03	Σ21=29.23
12-13	25.10	12	Σ5=35.35	Σ21=32.40
13-14	13.48	13	Σ3=32.37	Σ21=22.36
14-15	49.62	14	Σ3=38.43	Σ21=16.01
15-16	29.53	15	Σ12=9.08	Σ21=42.25
16-17	35.75	16	Σ11=35.75	Σ12=21.23
17-18	22.25	17 = Σ11	Σ14=46.47	Σ15=47.28
18-19	33.36	18	Σ11=22.25	Σ15=41.35
		19	18=33.36	7΄=43.67

ΜΗΚΗ ΠΛΕΥΡΩΝ ΠΑΡΑΛΙΑΣ / ΕΞΑΣΦΑΛΙΣΕΙΣ ΚΟΡΥΦΩΝ ΠΑΡΑΛΙΑΣ

α/α	ΑΠΟΣΤΑΣΕΙΣ ΜΕΤΑΞΥ	α/α	ΑΠΟΣΤΑΣΕΙΣ ΑΠΟ ΣΤΑΣΕΙΣ	
1΄-2΄	22.57	1΄	Σ4=27.42	Σ19=28.04
2΄-3΄	36.43	2΄	Σ18=29.86	Σ19=6.04
3΄-4΄	18.90	3΄	Σ18=6.88	Σ19=30.66
4΄-5΄	35.49	4΄	Σ17=16.84	Σ18=25.77
5΄-6΄	27.50	5΄	Σ16=9.78	Σ17=19.69
6΄-7΄	26.47	6΄	Σ15=28.01	Σ16=26.11
7΄-8΄	27.67	7΄	Σ14=46.21	Σ15=14.03
8΄-9΄	24.39	8΄	Σ14=26.66	Σ15=26.54
9΄-10΄	15.94	9΄	Σ13=35.15	Σ14=2.63
10΄-11΄	24.75	10΄	Σ13=23.54	Σ14=13.36
11΄-12΄	10.29	11΄	Σ5=15.79	Σ21=19.58
12΄-13΄	13.26	12΄	Σ5=23.54	Σ21=20.32
13΄-14΄	6.44	13΄	Σ13=25.13	Σ21=12.64
14΄-15΄	42.83	14΄	Σ13=29.16	Σ21=7.54
15΄-16΄	21.32	15΄	[illegible]=8.05	Σ21=36.02
16΄-17΄	33.42	16΄	Σ11=33.40	Σ12=18.44
17΄-18΄	23.24	17΄	Σ14=36.90	Σ15=38.74
18΄-19΄	33.35	18΄	Σ11=25.31	Σ15=31.34
		19΄	18΄=33.35	7΄=36.58

ΥΠΟΜΝΗΜΑ ΕΠΙΤΡΟΠΗΣ

1) Το παρόν συνοδεύει την από 29 ΟΚΤΩΒΡΙΟΥ 1998 έκθεση της επιτροπής καθορισμού των ορίων του αιγιαλού (άρθρο 100 του ΠΔ 284/88)

2) ——— (κόκκινη) 1,2,3,... ...17,18,19 οριογραμμή αιγιαλού
——— (κίτρινη) 1΄,2΄,3΄,... ...17΄,18΄,19΄ οριογραμμή παραλίας

3) Οι κορυφές των οριογραμμών ορίζονται με ορθογώνιες συντεταγμένες από το κρατικό δίκτυο και εξασφαλίζονται με αποστάσεις από σταθερά σημεία (βάθρα από τσιμέντο) όπως φαίνεται στο παρόν διάγραμμα.

Ο Πρόεδρος
ΣΤΕΛΙΟΣ ΣΕΖΕΝΙΑΣ
ΕΦΟΡΙΑΚΟΣ ΔΕ / Α

Τα Μέλη
1. ΓΕΩΡΓΙΟΣ ΑΒΡΑΑΜ
ΤΟΠΟΓΡΑΦΟΣ ΜΗΧΑΝΙΚΟΣ

2. ΜΙΧΑΗΛ ΠΕΤΣΑΣ
ΛΙΜΕΝΑΡΧΗΣ ΓΑΥΡΙΟΥ

Ακριβές αντίγραφο
Σύρος 24/ /2000

ΤΟΠΟΓΡΑΦΙΚΟ ΔΙΑΓΡΑΜΜΑ ΚΑΘΟΡΙΣΜΟΥ ΟΡΙΩΝ ΑΙΓΙΑΛΟΥ ΠΑΡΑΛΙΑΣ

ΠΕΡΙΟΧΗ	ΟΡΜΟΣ ΦΕΛΛΟΥ
ΚΟΙΝΟΤΗΤΑ	ΓΑΥΡΙΟΥ ΑΝΔΡΟΥ
ΝΟΜΑΡΧΙΑ	ΚΥΚΛΑΔΩΝ
ΑΡΜΟΔΙΑ ΚΕΔ	ΚΥΚΛΑΔΩΝ
ΕΝΔΙΑΦΕΡΟΜΕΝΟΣ	ΒΑΣΙΛΕΙΟΣ ΜΠΑΚΟΠΟΥΛΟΣ του ΣΤΑΜΑΤΙΟΥ

ΚΛΙΜΑΚΑ 1 : 500

ΙΣΟΔΙΑΣΤΑΣΗ : 1.00μ

ΤΡΙΓΩΝΟΜΕΤΡΙΚΗ ΕΞΑΡΤΗΣΗ	ΚΡΑΤΙΚΟ ΔΙΚΤΥΟ (ΣΥΣΤΗΜΑ ΕΓΣΑ 87)
ΥΨΟΜΕΤΡΙΚΗ ΕΞΑΡΤΗΣΗ	Μ.Σ.Θ.
ΑΡΧΗ ΣΥΝΤΕΤΑΓΜΕΝΩΝ	φ=0 λ=24 (κεντρικός μεσημβρινός)
ΜΕΘΟΔΟΣ ΑΠΟΤΥΠΩΣΗΣ	ΤΟΠΟΣΤΑΘΕΡΑ (ηλεκτρονικώς)
ΧΡΟΝΟΛΟΓΙΑ ΑΠΟΤΥΠΩΣΗΣ	ΑΥΓΟΥΣΤΟΣ 1996

ΕΘΝΙΚΟ ΤΥΠΟΓΡΑΦΕΙΟ
Για τεχνικούς λόγους στο σχεδιάγραμμα ... κατά ποσοστό 33 %

Ο ΣΥΝΤΑΞΑΣ ΜΗΧΑΝΙΚΟΣ

... ΠΑΠΑ...
... 45882

Αριθ. 2726/221/2000 (2)

Ειδικοί όροι δόμησης για την ανέγερση αθλητικών εγκαταστάσεων στη θέση «Βορικό» του Δήμου Σπάτων.

Ο ΝΟΜΑΡΧΗΣ ΑΝΑΤ. ΑΤΤΙΚΗΣ

Έχοντας υπόψη:

1) Τις διατάξεις του από Ν.Δ. 17-7-23 «περί σχεδίων πόλεων και κωμών του κράτους», όπως τροποποιήθηκε και συμπληρώθηκε μεταγενέστερα.

2) Τι ς διατάξεις του Ν. 2218/94 «ίδρυση Νομαρχιακής Αυτοδιοίκησης, τροποποίηση διατάξεων για την πρωτοβάθμια Αυτοδιοίκηση και την περιφέρεια και άλλες διατάξεις» (ΦΕΚ 90/Α'/13.6.94) και τις όμοιες του Ν. 2240/94 «συμπλήρωση διατάξεων για την Νομαρχιακή Αυτοδιοίκηση και άλλες διαταξεις» (ΦΕΚ 155/Α'/16.9.94), με τις οποίες ιδρύθηκαν οι Νομαρχιακές Αυτοδιοικήσεις.

3) Τον ισχύοντα Οργανισμό εσωτερικής λειτουργίας των Υπηρεσιών της Νομαρχιακής Αυτοδιοίκησης Ανατ. Αττικής (ΦΕΚ 400/Β'/95).

4) Τις διατάξεις του Α.Ν. 314/68 (ΦΕΚ 47/Α'/68), όπως τροποποιήθηκαν και συμπληρώθηκαν με το Ν.Δ. 1018/71 (ΦΕΚ 220/Α'/71).

5) Τις διατάξεις του Π.Δ. 183 (ΦΕΚ 70/Α'/86) περί εγκρίσεως τροποποιήσεων σχεδίων πόλεων.

6) Την αριθ. 119/1999 απόφαση του Δημ. Συμβουλίου Σπάτων.

7) Το πρακτικό 3 της 27/18.11.1999 Συνεδρίας του ΣΧΟΠΝΑΑ θετική γνωμοδότηση.

8) Τις διατάξεις του άρθρου 9 του Π.Δ. 6.10.78 (ΦΕΚ 538/Δ'/17.10.78) περί Αθλητικών Εγκαταστάσεων.

9) Τις διατάξεις του άρθρου 29Α του Ν.1558/85, όπως προστέθηκε με το άρθρο 27 του Ν. 2081/1992 (ΦΕΚ 154/Α') και το γεγονός,ότι από τις διατάξεις αυτής της απόφασης δεν προκαλείται δαπάνη εις βάρος του δημοτικού προϋπολογισμού, αποφασίζουμε:

Εγκρίνουμε ειδικούς όρους δόμησης για την ανέγερση Αθλητικών Εγκαταστάσεων στην εκτός σχεδίου περιοχή του Δήμου Σπάτων, θέση «Βορικό», ως κάτωθι:

Κάλυψη 57%, Ε.Δ. = 0,050, μέγ. Ύψος = 4,50 μ.

πλ. όριο ≥ 5,00μ., απαγορεύεται η κατασκευή Pilotis.

Κατά τα λοιπά ισχύουν οι διατάξεις του Π.Δ. 24.5.85 (ΦΕΚ 270/Δ'/85) και του Ν. 1577/85 (ΦΕΚ 210/Α'/85), όπως συμπληρώθηκε με τους Ν. 1647/86 (ΦΕΚ 141/Α'/86) και Ν. 1772/88 (ΦΕΚ 91/Α'/88), όγκος κτιρίων < 2.000 κ.μ.

Η απόφαση αυτή να δημοσιευθεί στην Εφημερίδα της Κυβερνήσεως.

Παλλήνη, 23 Φεβρουαρίου 2000

Ο Νομάρχης κ.α.α.
Ο Β. Νομάρχη
Γ. ΞΗΝΤΑΡΑΣ


ΣΠΑΤΑ

ΕΛΛΗΝΙΚΗ ΔΗΜΟΚΡΑΤΙΑ
ΝΟΜΑΡΧΙΑΚΗ ΑΥΤ/ΣΗ ΑΝ. ΑΤΤΙΚΗΣ
Δ/ΝΣΗ : ΧΩΡ. ΠΟΛ. ΠΕΡ/ΝΤΟΣ
ΤΜΗΜΑ :ΠΟΛ/ΚΟΥ ΣΧΕΔ/ΣΜΟΥ
ΓΡΑΦΕΙΟ : ΤΡΟΠΟΠΟΙΗΣΕΩΝ

ΕΙΔΙΚΟΙ ΟΡΟΙ ΔΟΜΗΣΗΣ ΓΙΑ ΤΗΝ ΑΝΕΓΕΡΣΗ
ΑΘΛΗΤΙΚΩΝ ΕΓΚΑΤΑΣΤΑΣΕΩΝ ΣΤΗΝ ΘΕΣΗ
ΑΓΡΟΤΕΜΑΧΙΟ [illegible] ΔΗΜΟΥ ΣΠΑΤΩΝ

ΕΓΚΡΙΝΕΤΑΙ ΜΕ ΤΗΝ ΥΠ. ΑΡ. 2726/221/2000
ΑΠΟΦΑΣΗ ΝΟΜΑΡΧΗ ΑΝ. ΑΤΤΙΚΗΣ

Ο ΝΟΜΑΡΧΗΣ
Ε.Α.Α.
Ο Β. ΝΟΜΑΡΧΗΣ

Γεώργιος Ξυντάρας



Ακριβές αντίγραφο
από το πρωτότυπο
Παλλήνη 24/[illegible]/2000

ΑΝΑΚΟΙΝΩΣΕΙΣ

Αριθ. 1289 (3)

Ειδοποίηση για τη γενόμενη κατάθεση αποζημιώσεως ακινήτων που απαλλοτριώθηκαν για τη διάνοιξη τμήματος της οδού Τζουμέρκων στο Δήμο Άρτας.

Ο ΔΗΜΑΡΧΟΣ ΑΡΤΑΙΩΝ

Με βάση τις διατάξεις του Ν.Δ. 797/71 «περί αναγκαστικών απαλλοτριώσεων», όπως ο Νόμος αυτός τροποποιήθηκε και ισχύει σήμερα, φέρουμε σε γνώση όλων εκείνων που έχουν ή αξιώνουν δικαιώματα κυριότητας στα ακίνητα που απαλλοτριώθηκαν για τη διάνοιξη τμήματος της οδού Τζουμέρκων, σύμφωνα με την αριθμό 1/21.2.92 πράξη αναλογισμού -αποζημίωσης του ΤΠ-ΠΕ Νομαρχίας Άρτας, που έγινε οριστική και αμετάκλητη με την υπ' αριθ. 1455/22.5.92 απόφαση του Νομάρχη Άρτας, καθώς και σε γνώση κάθε τρίτου που αξιώνει εμπράγματα δικαιώματα και θ' αναγνωρισθεί δικαστικά σαν δικαιούχος αποζημίωσης, ότι η προσωρινή τιμή μονάδος αποζημίωσης, που καθορίστηκε με την υπ' αριθ.122/1999 απόφαση του Μονομελούς Πρωτοδικείου Άρτας για τα παραπάνω ακίνητα, κατατέθηκε στο Ταμείο Παρακαταθηκών και Δανείων και εκδόθηκε γι' αυτό το σκοπό το γραμμάτιο συστάσεως παρακαταθήκης με αριθμό 41433/3.10.96 ποσού έξι εκατομμυρίων επτακοσίων ογδόντα χιλιάδων (6.780.000) και κατανέμονται υπέρ εκείνων που φέρονται σαν κύριοι των απαλλοτριωθέντων ακινήτων ως εξής:

1. Υπέρ Αγλαΐας Πάντζου, Κων/νου Κωστή, Αρτεμησίας Κωστή και Αλεξάνδρας Πάντζου (ιδιοκτησία 1) δρχ. 6.780.000.

Άρτα, 22 Φεβρουαρίου 2000

Ο Δήμαρχος
ΚΩΝ/ΝΟΣ ΧΑΡΙΛ. ΒΑΓΙΑΣ

(4)

Ειδοποίηση για παρακατάθεση προσωρινής αποζημίωσης ιδιοκτητών έκτασης που βρίσκεται στην περιοχή του Δήμου Αθηναίων και που απαλλοτριώθηκε υπέρ και με δαπάνη της ΟΣΚ Α.Ε., με σκοπό την αρτίωση του χώρου του 47ου Γυμνασίου Αθηνών.

Ο ΟΡΓΑΝΙΣΜΟΣ ΣΧΟΛΙΚΩΝ ΚΤΙΡΙΩΝ

Η Ανώνυμη Εταιρία με την επωνυμία «ΟΡΓΑΝΙΣΜΟΣ ΣΧΟΛΙΚΩΝ ΚΤΙΡΙΩΝ Α.Ε.», που εδρεύει στην Αθήνα και επί της οδού Φαβιέρου 30, ειδοποιεί ότι σύμφωνα με την 1114173/7887/0010/11.11.96 (ΦΕΚ 1376/Δ'/29.11.96) κοινή απόφαση των Υπουργών Εθνικής Παιδείας και Θρησκευμάτων και Οικονομικών, για την κήρυξη αναγκαστικής απαλλοτρίωσης, υπέρ και με δαπάνη του ΟΣΚ Α. Ε. έκτασης εμβαδού 2.503,60 μ2, που βρίσκεται στην περιοχή Κ. Πατησίων του Δήμου Αθηναίων και μεταξύ των δρόμων: Λευκωσίας-Ουίλιαμ Κίγκ - Πάτμου και Κνωσσού και προορίζεται για την αρτίωση του χώρου του 47ου Γυμνασίου Αθηνών κατέθεσε στο Ταμείο Παρακαταθηκών και Δανείων υπέρ των δικαιούχων ιδιοκτητών την προσωρινή αποζημίωση που καθορίσθηκε σύμφωνα με την 1870/ 31.8.98 απόφαση Μονομελούς Πρωτοδικείου Αθηνών και εκδόθηκε το 5112/25.2.2000 γραμμάτιο σύστασης παρακαταθήκης για ποσό 464.004.000 δρχ.

Ο Πρόεδρος Δ.Σ. ΟΣΚ Α.Ε.
ΔΗΜ. ΣΚΑΜΝΑΚΗΣ

ΑΠΟ ΤΟ ΕΘΝΙΚΟ ΤΥΠΟΓΡΑΦΕΙΟ